


**MALANOWO Sp-ka z o.o.**  
 96-500 Sochaczew ul. Zeromskiego 29 G woj. mazowieckie  
 Malanowo@hot.pl  
 NIP 837-000-07-23 KRS 0000 20 60 62 REGON 008034910  
 Tel. biuro 046 862-91-31, Biuro Sochaczew, ul.Kochanowskiego 60, Tel./Fax. 046 862-26-21

Temat:	PRZEBUDOWA POMIESZCZEN DLA POTRZEB CENTRUM AKTYWIZACJI ZAWODOWEJ W BUDYNKU POWIATOWEGO URZĘDU PRACY W SOCHACZEWIE		
Inwestor:	STAROSTWO POWIATOWE W SOCHACZEWIE ul. 1 Maja 16, 96-500 Sochaczew		
Opracowanie:	mgr inż. Katarzyna Durczak Kuźmińska		
Projektant:	Jan Wosik Upr. bud. Nr 3/81/Sk-ce		
Branża:	Architektura / Konstrukcja		
Lokalizacja:	ul. Kusocińskiego 11, Sochaczew	Nr rys.	01
Nazwa rysunku:	RZUT PRZYZIEMIA - - INWENTARYZACJA		
Data: 09. 2011r.	Format: A3	Skala rys. 1:100	Nr str.....

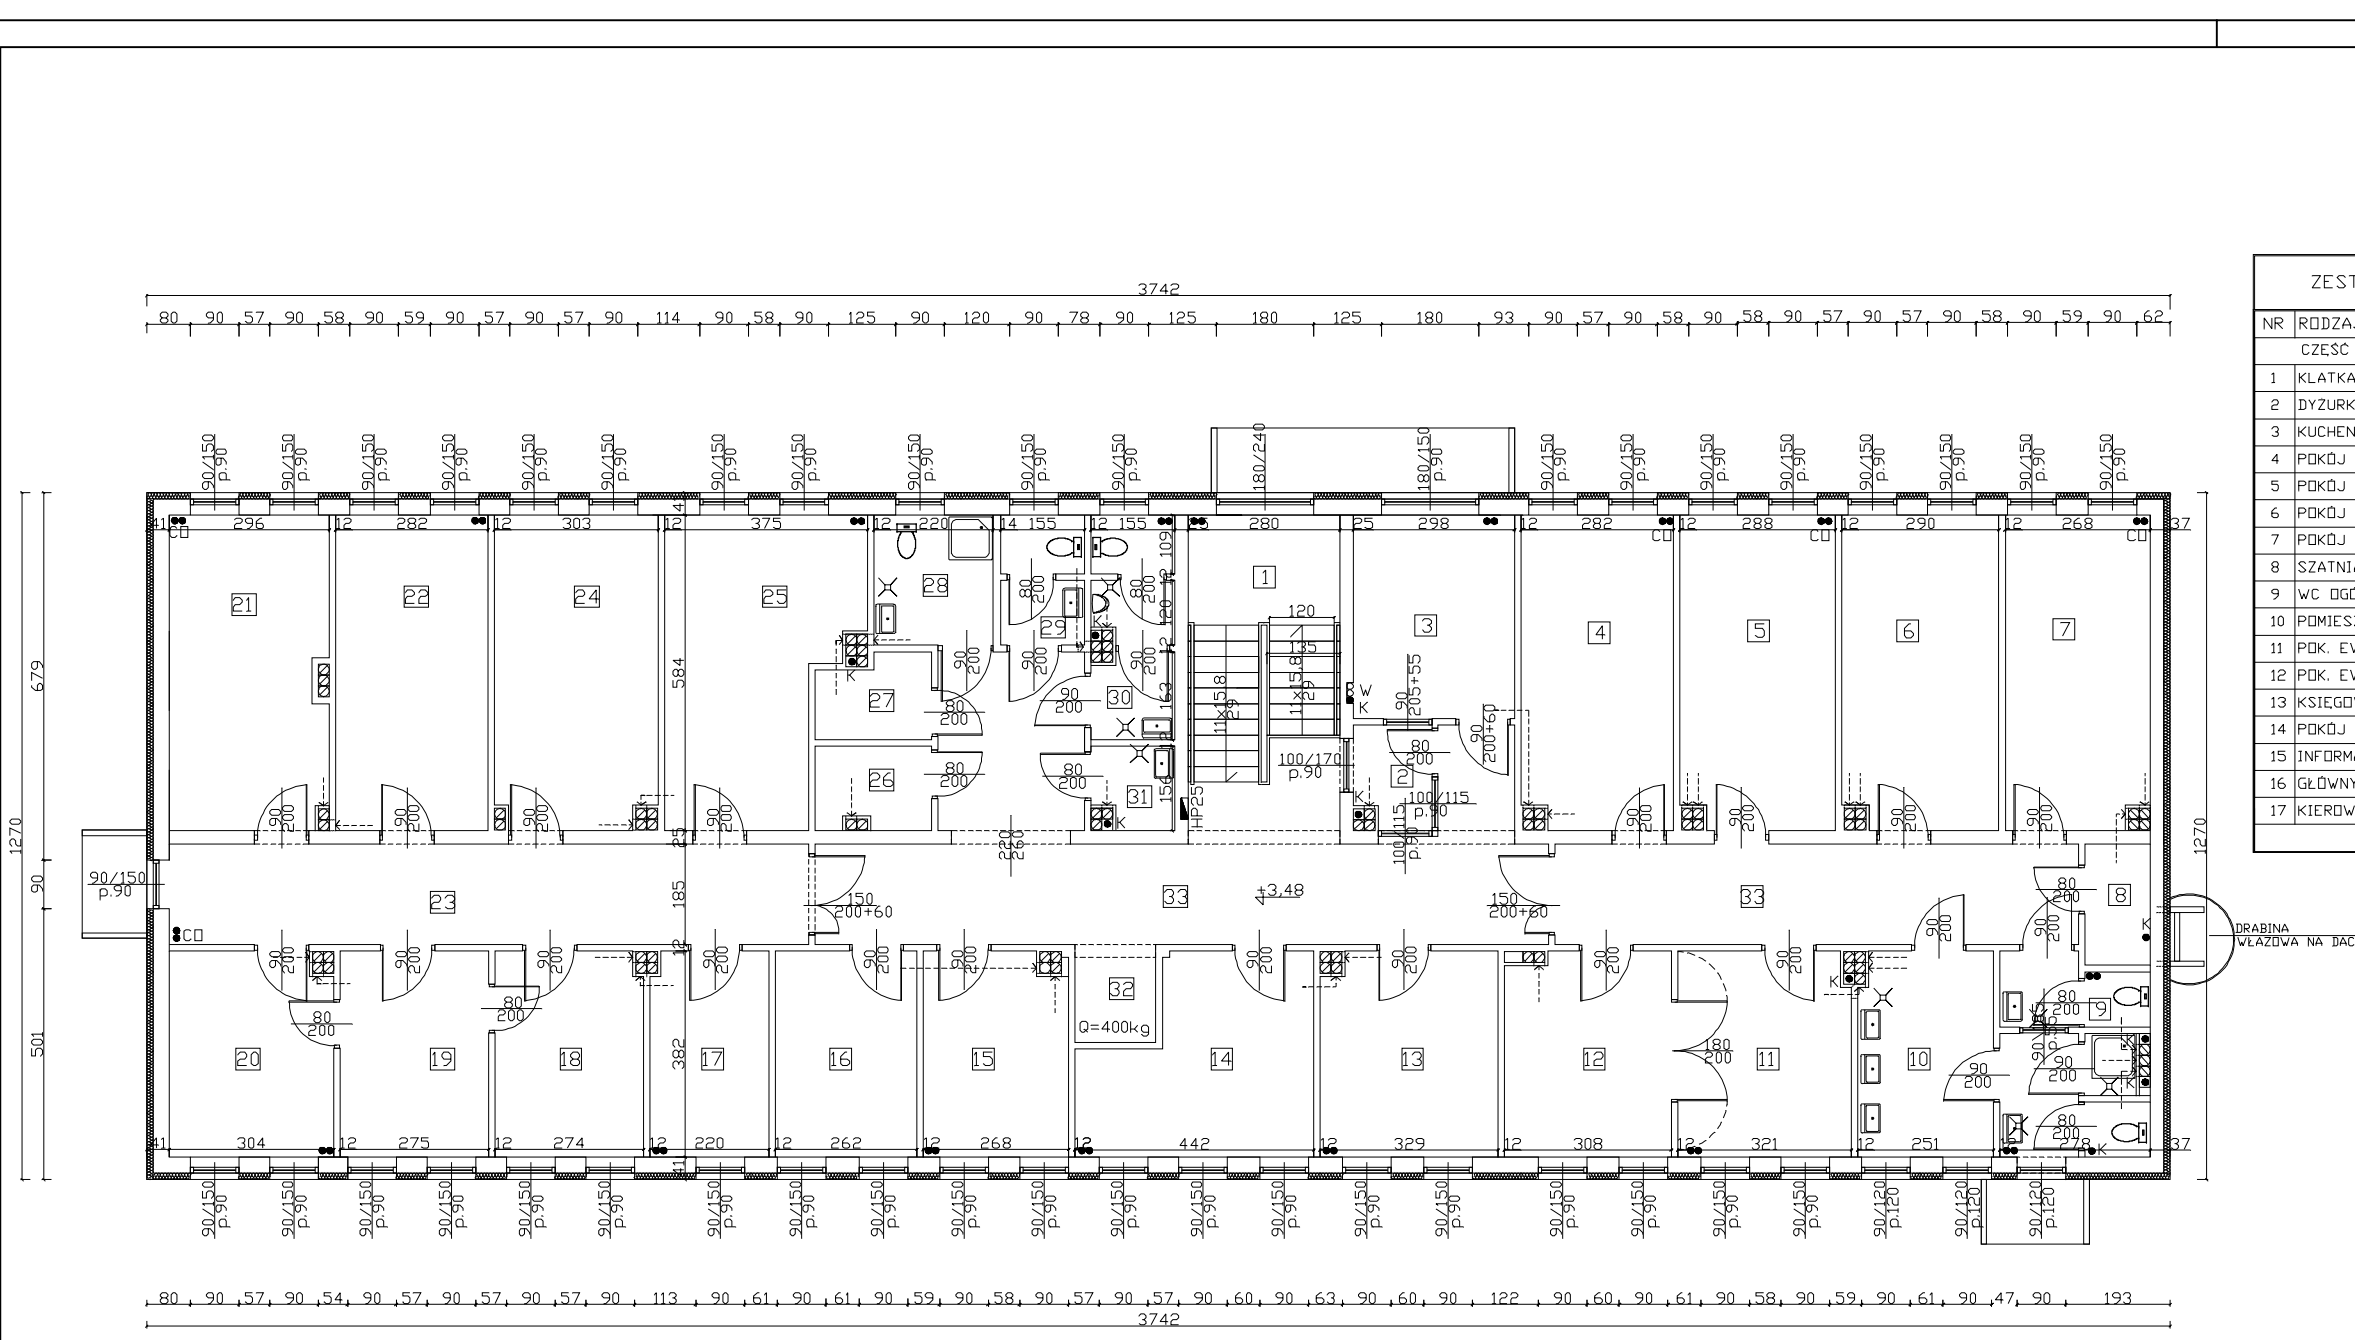

ZESTAWIENIE POWIERZCHNI POMIESZCZEN			
NR	RODZAJ POMIESZCZENIA	POSADZKA	POWIERZCHNIA
CZĘŚĆ ISTNIEJĄCA			
1	KLATKA SCHODOWA	GRES	16,74m <sup>2</sup>
2	DYZURKA	WYKL. PCV	2,63m <sup>2</sup>
3	KUCHENKA	GRES	11,20m <sup>2</sup>
4	POKÓJ OBSŁUGI PŁATNIKA	WYKL. PCV	16,30m <sup>2</sup>
5	POKÓJ REJESTRACJI	WYKL. PCV	16,57m <sup>2</sup>
6	POKÓJ DORADCÓW ZAWOD.	WYKL. PCV	16,70m <sup>2</sup>
7	POKÓJ KLUBU PRACY	WYKL. PCV	15,87m <sup>2</sup>
8	SZATNIA PRACOWNIKÓW	WYKL. PCV	2,90m <sup>2</sup>
9	WC OGÓLNOODSTĘPNE	GRES	3,35m <sup>2</sup>
10	POMIESZCZENIE GOSPOD.	GRES	15,32m <sup>2</sup>
11	POK. EWID. I ŚWIADCZEN	WYKL. PCV	12,12m <sup>2</sup>
12	POK. EWID. I ŚWIADCZEN	WYKL. PCV	11,57m <sup>2</sup>
13	KSIEGOWOŚĆ	WYKL. PCV	12,35m <sup>2</sup>
14	POKÓJ NALICZEN	WYKL. PCV	13,93m <sup>2</sup>
15	INFORMATYK	WYKL. PCV	9,73m <sup>2</sup>
16	GŁÓWNY KSIEGOWY	WYKL. PCV	10,00m <sup>2</sup>
17	KIEROWNIK CAZ	WYKL. PCV	8,31m <sup>2</sup>

ZESTAWIENIE POWIERZCHNI POMIESZCZEN			
NR	RODZAJ POMIESZCZENIA	POSADZKA	POWIERZCHNIA
CZĘŚĆ ISTNIEJĄCA			
18	POKÓJ Z-CY DYREKTORA	WYKL. DYWAN.	10,37m <sup>2</sup>
19	SEKRETARIAT	WYKL. DYWAN.	10,50m <sup>2</sup>
20	POKÓJ DYREKTORA	WYKL. DYWAN.	11,40m <sup>2</sup>
21	POK. SZKOL. I PROJ. EFS	WYKL. DYWAN.	17,16m <sup>2</sup>
22	KORYTARZ	WYKL. PCV	21,73m <sup>2</sup>
23	POŚREDNICTWO PRACY	WYKL. PCV	16,46m <sup>2</sup>
24	POŚREDNICTWO PRACY	WYKL. PCV	17,48m <sup>2</sup>
25	INSTRUMENTY RYNKU PRAC	WYKL. PCV	18,16m <sup>2</sup>
26	MAGAZYN PDRZĄDKOWY	GRES	3,23m <sup>2</sup>
27	SERWEROWNIA	GRES	3,23m <sup>2</sup>
28	WC NIEPEŁNOSP.	GRES	5,30m <sup>2</sup>
29	WC PERSONELU DAMSKI	GRES	3,54m <sup>2</sup>
30	WC PERSONELU MĘSKIE	GRES	5,80m <sup>2</sup>
31	SZATNIA PRACOWNIKÓW	GRES	2,20m <sup>2</sup>
32	WINDA OSOBOWA	CIBES A5000	2,55m <sup>2</sup>
33	KORYTARZ	WYKL. PCV	38,40m <sup>2</sup>
RAZEM:			<b>383,10m<sup>2</sup></b>

**"MALANOWO" Sp-ka z o.o.**  
 96-500 Sochaczew ul. Zeromskiego 29 G woj. mazowieckie  
 Malanowo@hot.pl  
 NIP 837-000-07-23 KRS 0000 20 60 62 REGON 008034910  
 Tel. biuro 046 862-91-31, Biuro Sochaczew, ul.Kochanowskiego 60, Tel./Fax. 046 862-26-21

Temat:	PRZEBUDOWA POMIESZCZEN DLA POTRZEB CENTRUM AKTYWIZACJI ZAWODOWEJ W BUDYNKU POWIATOWEGO URZĘDU PRACY W SOCHACZEWIE		
Inwestor:	STAROSTWO POWIATOWE W SOCHACZEWIE ul. 1 Maja 16, 96-500 Sochaczew		
Opracowanie:	mgr inż. Katarzyna Durczak Kuźmińska		
Projektant:	Jan Wosik Upr. bud. Nr 3/81/Sk-ce		
Branża:	Architektura / Konstrukcja		
Lokalizacja:	ul. Kusocińskiego 11, Sochaczew	Nr rys.	02
Nazwa rysunku:	RZUT PIĘTRA - - INWENTARYZACJA		
Data: 09. 2011r.	Format: A3	Skala rys. 1:100	Nr str.....